


Am Stadion 21, 1. OG  
3-Raum Wohnung

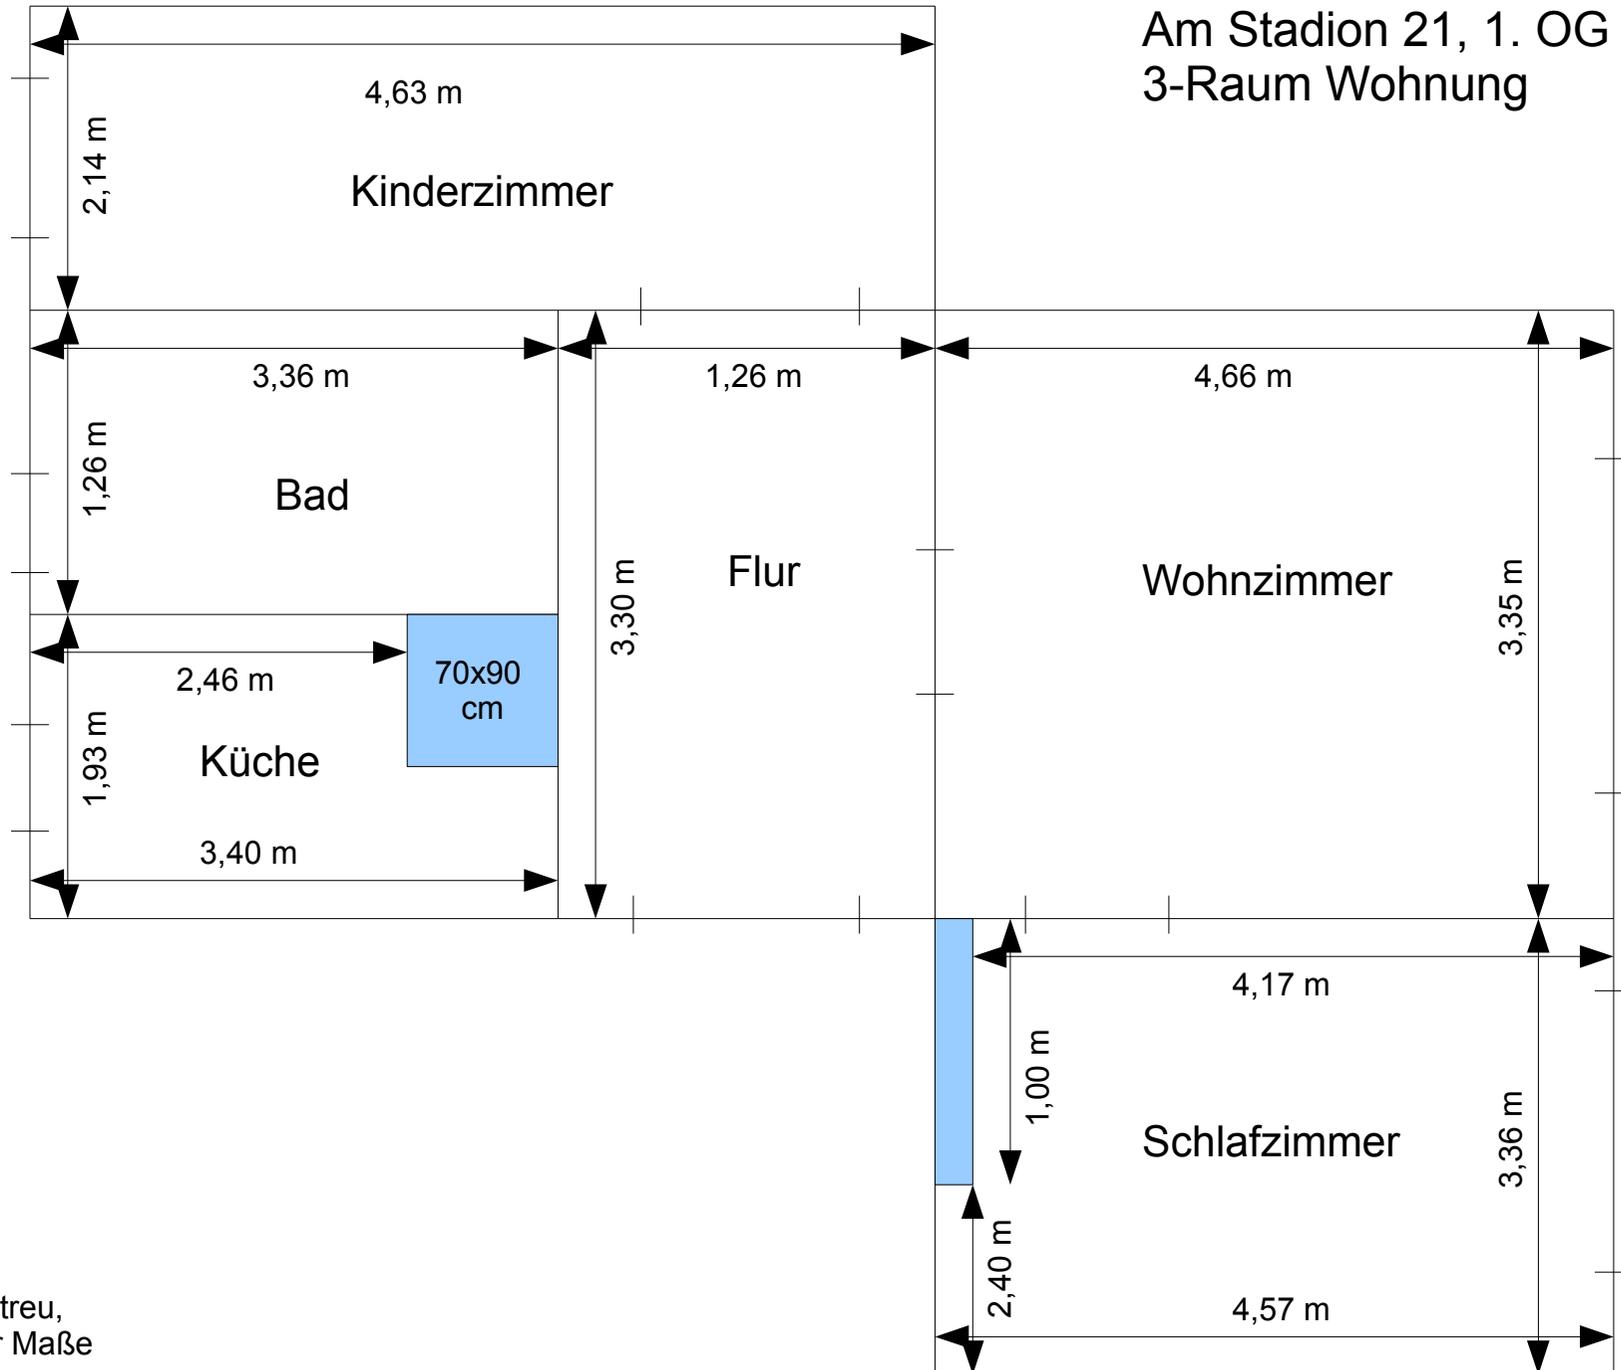

nicht maßstabsgetreu,  
zirkaangaben der Maße