


Am Stadion 6, 3. OG links
3-Raum Wohnung

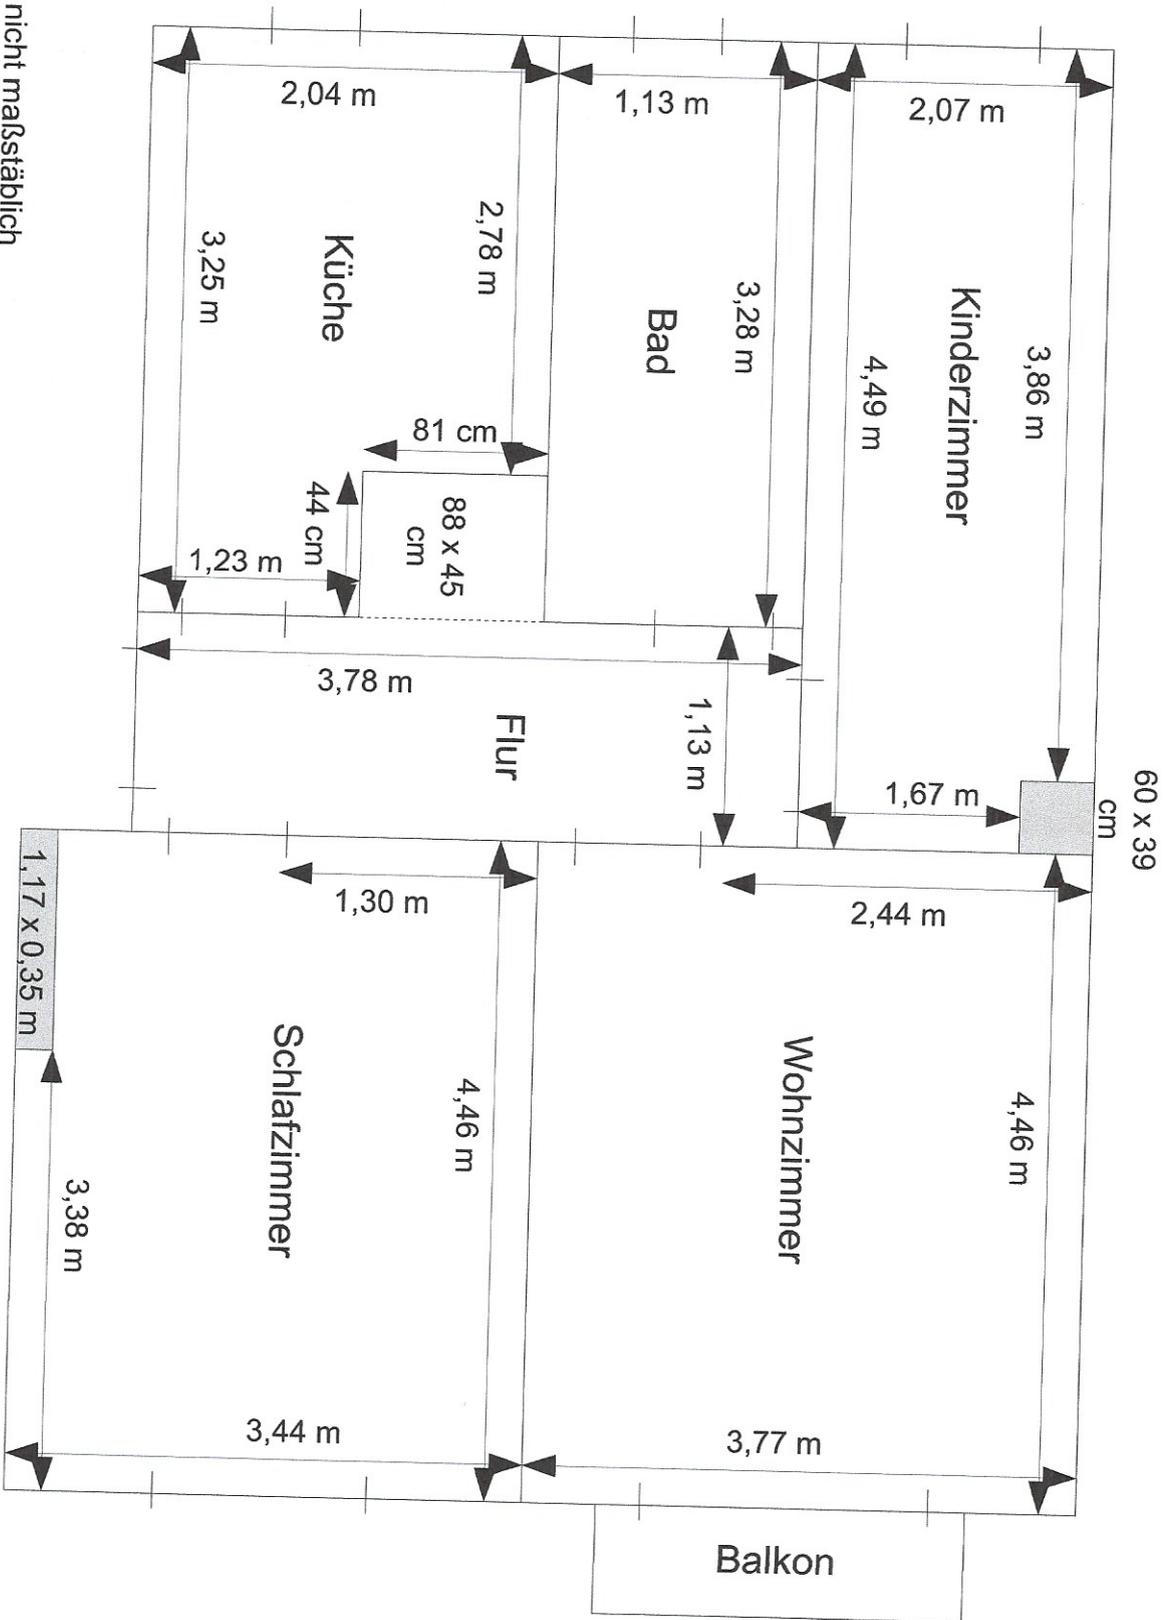

Grundriss ist nicht maßstäblich
Maßangaben sind zirka