


Am Stadion 8
3. OG - rechts

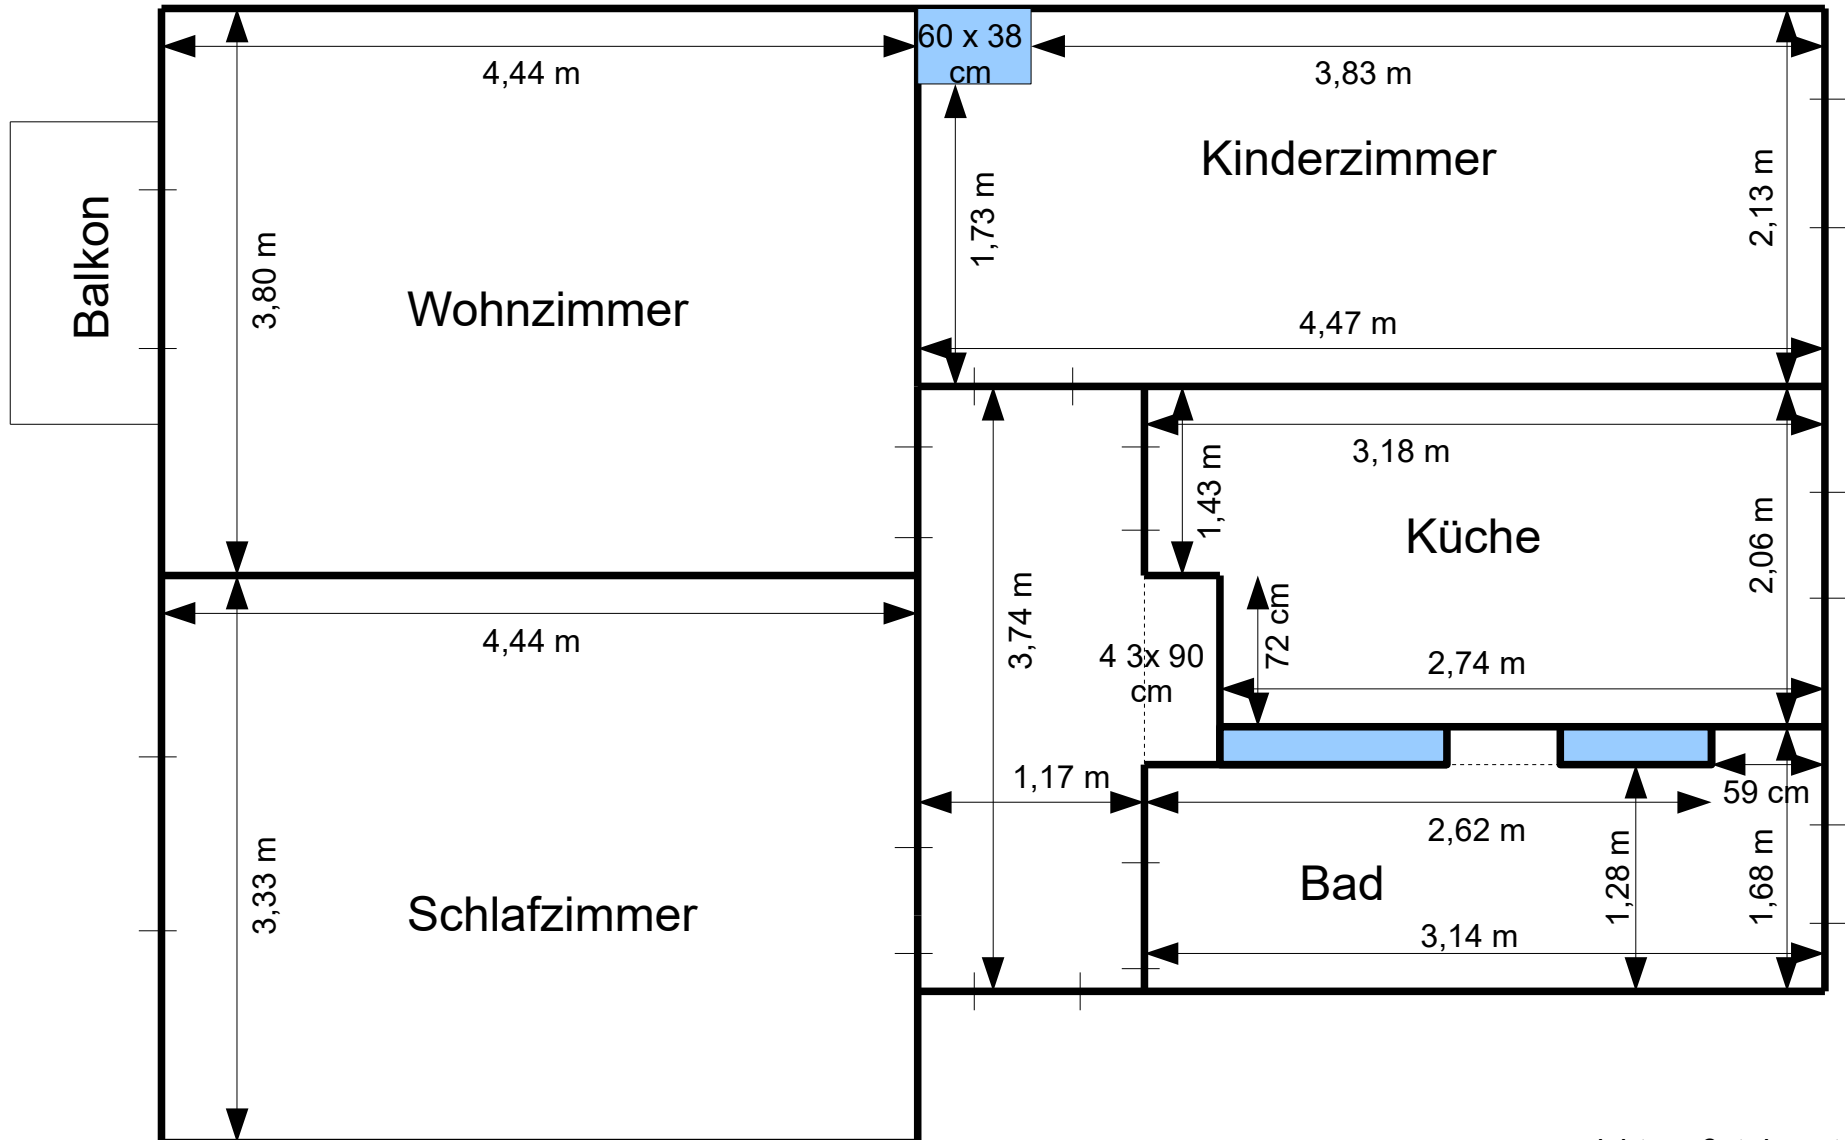

nicht maßstabsgetreu,
zirkaangaben der Maße